


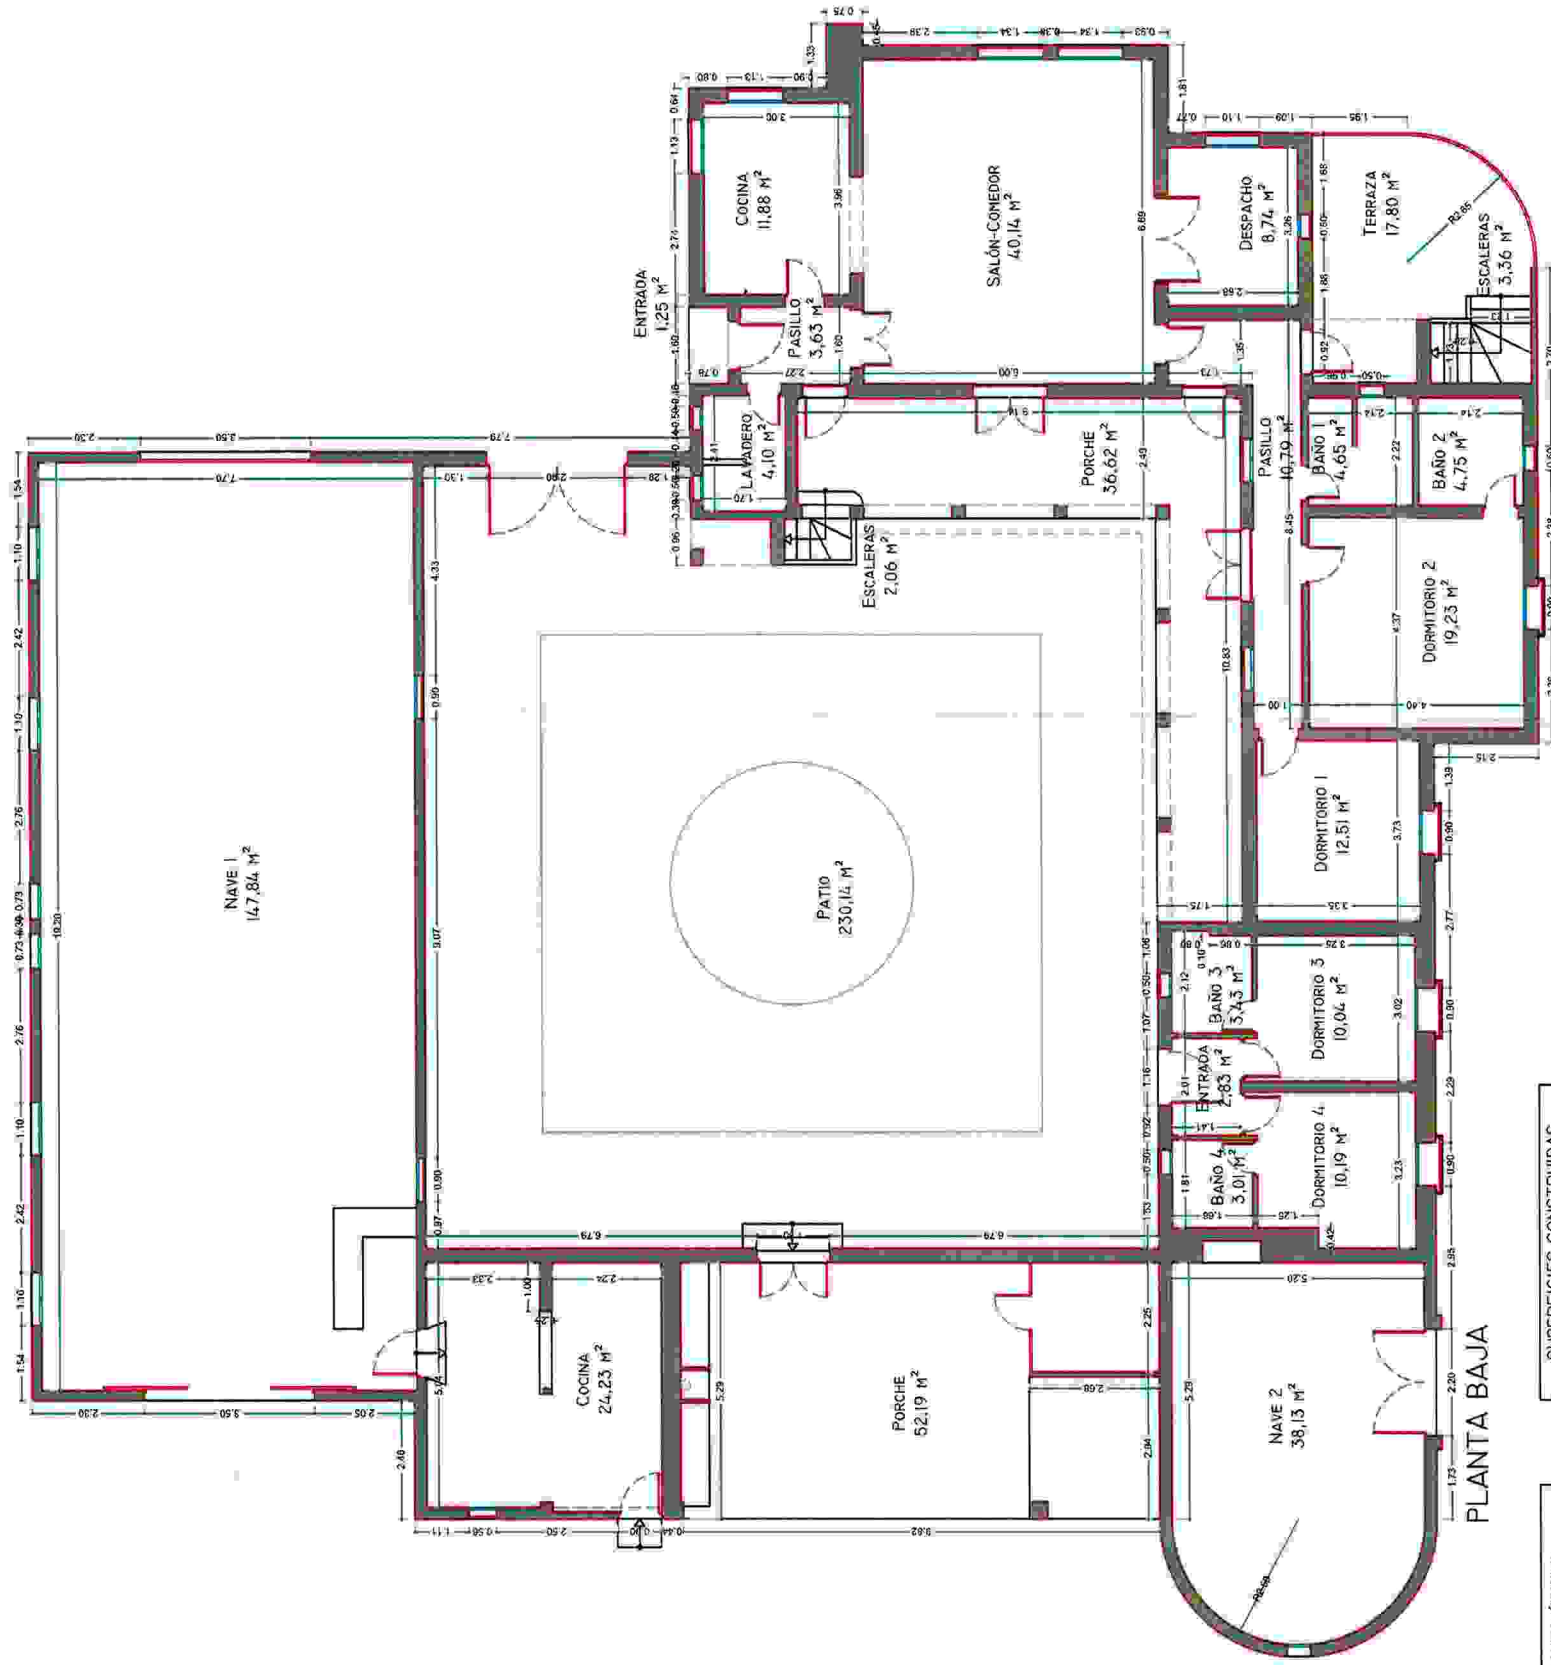

PLANTA BAJA

SUPERFICIES ÚTILES	
EDIFICACIÓN PRINCIPAL	
SUP. ÚTIL PLANTA SEMISÓTANO	49.77 M²
SUP. ÚTIL PLANTA BAJA	360.12 M²
SUP. ÚTIL PLANTA PRIMERA	56.99 M²
TOTAL	466.88 M²
SUP. ÚTILES CUBIERTAS	

SUPERFICIES ÚTILES	
EDIFICACIÓN SECUNDARIA 1 Y 2	
SUP. ÚTIL PLANTA SEMISÓTANO	22.12 M²
SUP. ÚTIL PLANTA BAJA	43.32 M²
SUP. ÚTIL PLANTA ASEO EXT.	7.90 M²
SUP. ÚTIL PISCINA	36.83 M²
TOTAL	110.17 M²
SUP. ÚTILES CUBIERTAS	

SUPERFICIES ÚTILES	
TOTAL	
577.05 M²	

SUPERFICIES CONSTRUIDAS	
EDIFICACIÓN PRINCIPAL	
SUP. CONST. PLANTA SEMISÓTANO	61.29 M²
SUP. CONST. PLANTA BAJA	444.69 M²
SUP. CONST. PLANTA PRIMERA	129.79 M²
TOTAL	635.77 M²
SUP. ÚTILES CUBIERTAS	

SUPERFICIES CONSTRUIDAS	
EDIFICACIÓN SECUNDARIA 1 Y 2	
SUP. CONST. PLANTA SEMISÓTANO	27.71 M²
SUP. CONST. PLANTA BAJA	47.43 M²
SUP. CONST. PLANTA ASEO EXT.	11.57 M²
SUP. CONST. PISCINA	0.00 M²
TOTAL	86.71 M²
SUP. ÚTILES CUBIERTAS	

SUPERFICIES CONSTRUIDAS	
TOTAL	
722.48 M²	

EXPEDIENTE PARA EL RECONOCIMIENTO DE LA SITUACIÓN DE ASIMILADO FUERA DE ORDENACIÓN (AFO), DE VIVIENDA UNIFAMILIAR AISLADA

EMPLAZAMIENTO:
POLÍGONO 39, PARCELA 52
LOMA ALCALA - ARCOS FRA, CÁDIZ

ESCALA:
1/150

PROMOTORES:

BRIGITTE ANGELIKA PAIRAN
NIE: X2295653 M

GERMAN MARQUEZ RUIZ
COL NIE: 2276 COAAT/CADIZ

ARQUITECTO TÉCNICO
E INGENIERO DE EDIFICACIÓN

08
OCTUBRE 2022

PLANOS:
ACOTADO Y SUPERFICIES
EDIFICACIÓN PRINCIPAL