


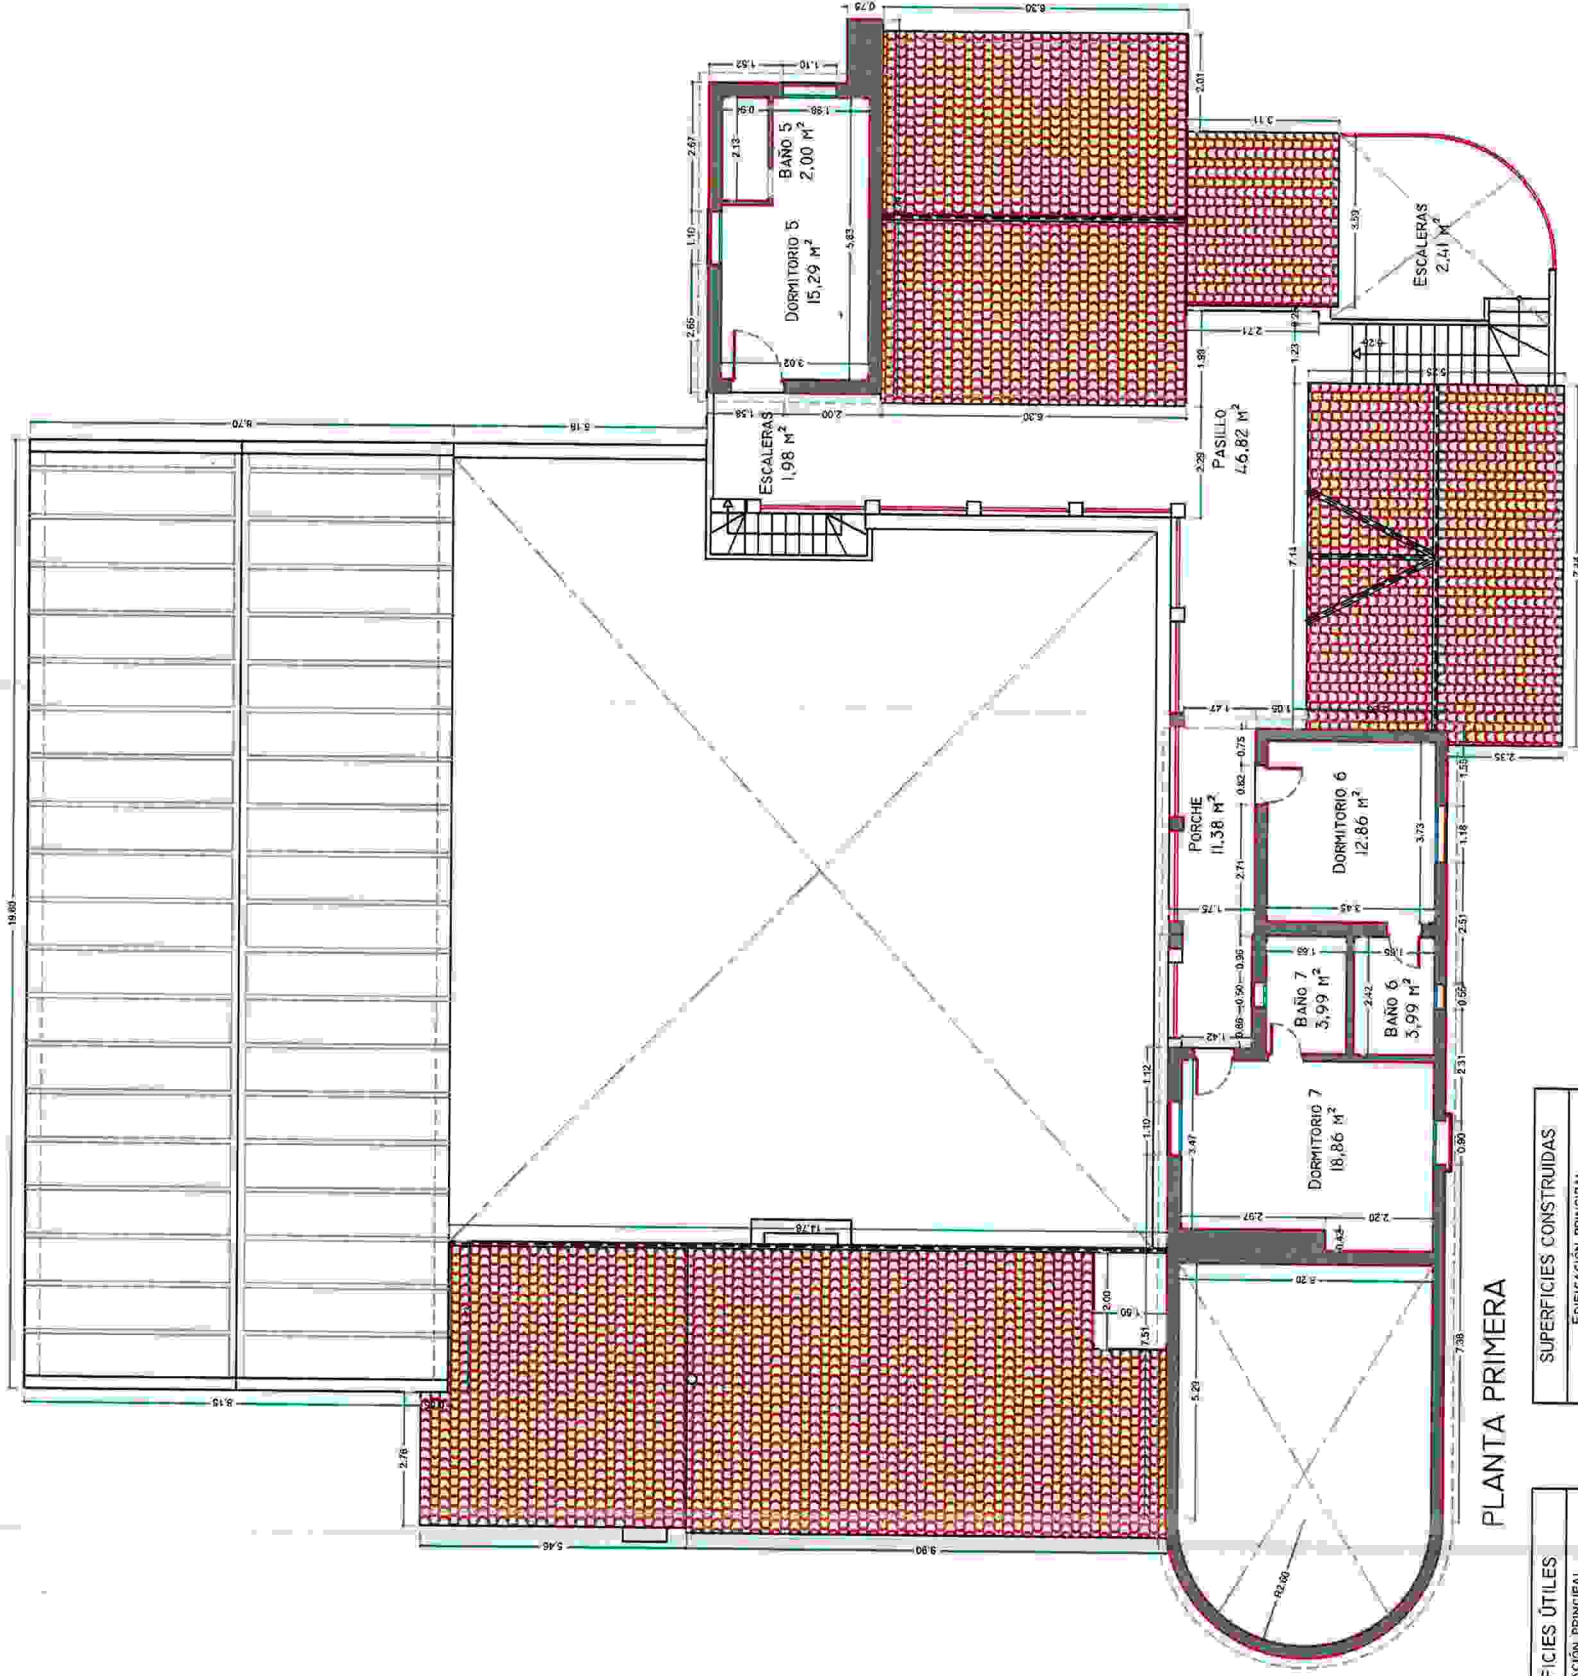

PLANTA PRIMERA

SUPERFICIES ÚTILES	
EDIFICACIÓN PRINCIPAL	
SUP. ÚTIL PLANTA SEMISÓTANO	49,77 M ²
SUP. ÚTIL PLANTA BAJA	360,12 M ²
SUP. ÚTIL PLANTA PRIMERA	56,99 M ²
TOTAL	466,88 M ²
SUP. ÚTILES CUBIERTAS	

SUPERFICIES ÚTILES	
EDIFICACIÓN SECUNDARIA I Y 2	
SUP. ÚTIL PLANTA SEMISÓTANO	22,12 M ²
SUP. ÚTIL PLANTA BAJA	43,32 M ²
SUP. ÚTIL PLANTA ASEÓ EXT.	7,90 M ²
SUP. ÚTIL PISCINA	36,83 M ²
TOTAL	110,17 M ²
SUP. ÚTILES CUBIERTAS	

SUPERFICIES ÚTILES	
TOTAL	577,05 M ²

SUPERFICIES CONSTRUIDAS	
EDIFICACIÓN PRINCIPAL	
SUP. CONST. PLANTA SEMISÓTANO	61,29 M ²
SUP. CONST. PLANTA BAJA	444,69 M ²
SUP. CONST. PLANTA PRIMERA	129,79 M ²
TOTAL	635,77 M ²
SUP. ÚTILES CUBIERTAS	

SUPERFICIES CONSTRUIDAS	
EDIFICACIÓN SECUNDARIA I Y 2	
SUP. CONST. PLANTA SEMISÓTANO	27,71 M ²
SUP. CONST. PLANTA BAJA	47,63 M ²
SUP. CONST. PLANTA ASEÓ EXT.	11,57 M ²
SUP. CONST. PISCINA	0,00 M ²
TOTAL	86,71 M ²
SUP. ÚTILES CUBIERTAS	

SUPERFICIES CONSTRUIDAS	
TOTAL	722,48 M ²

EXPEDIENTE PARA EL RECONOCIMIENTO DE LA SITUACIÓN DE ASIMILADO FUERA DE ORDENACIÓN (AFO), DE VIVIENDA UNIFAMILIAR AISLADA

EMPLAZAMIENTO:
POLÍGONO 39, PARCELA 52
LOMA ALCALA - ARCOS FRA, CÁDIZ

PLANO:
ACOTADO Y SUPERFICIES
EDIFICACIÓN PRINCIPAL

ESCALA:
1/150

PROMOTORES:
BRIGITTE/ANGELOKA PAIRAN
NIE: X2783656-M

GERMAN MARQUEZ RUIZ
Col. N.º 2216 COAT. CÁDIZ

ARQUITECTO TÉCNICO
E INGENIERO DE EDIFICACIÓN

09

OCTUBRE 2022