


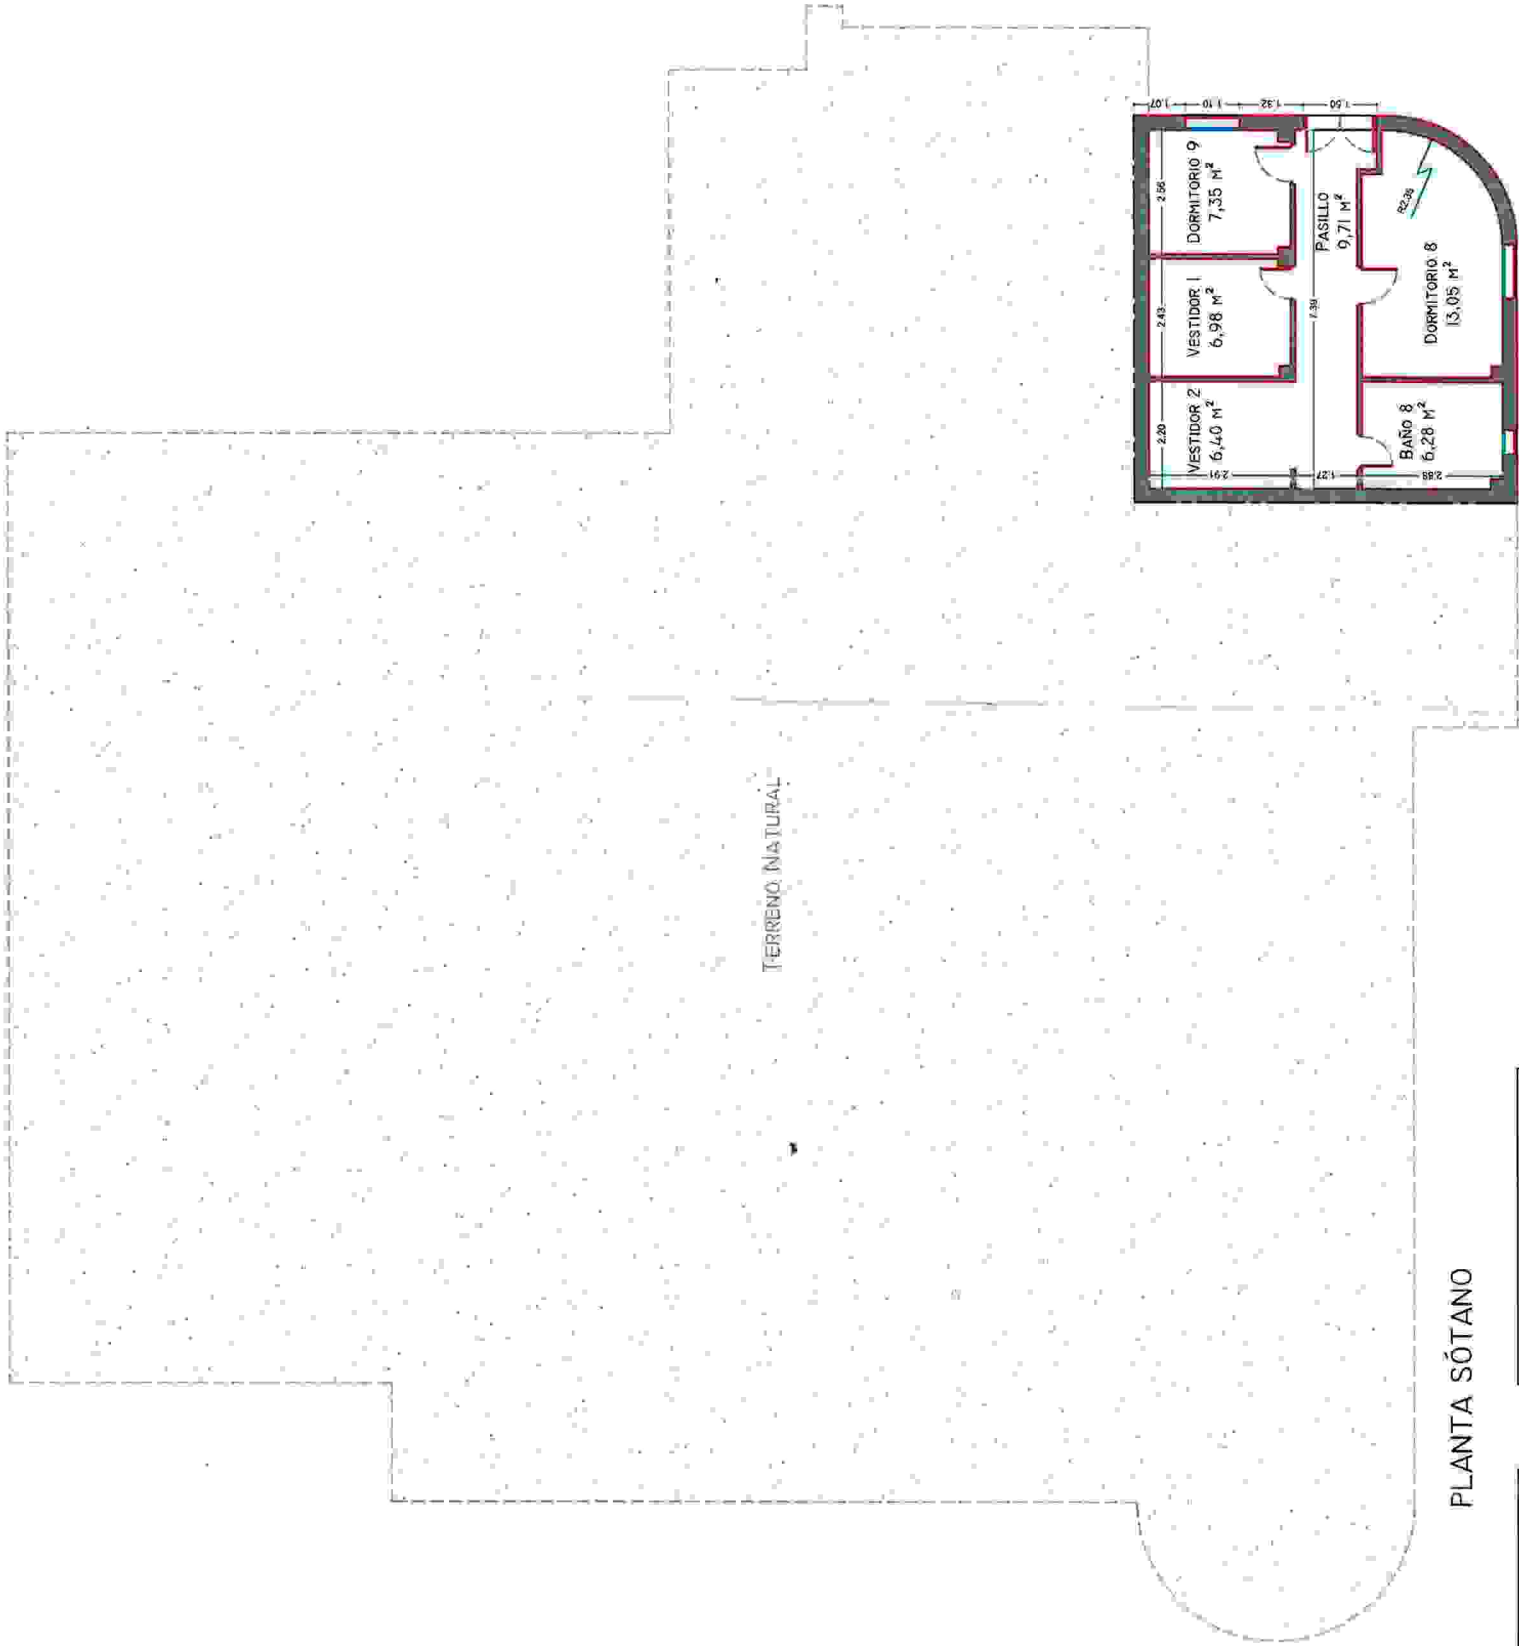

PLANTA SÓTANO

SUPERFICIES ÚTILES	
EDIFICACIÓN PRINCIPAL	
SUP. ÚTIL PLANTA SEMISÓTANO	49,77 m²
SUP. ÚTIL PLANTA BAJA	360,12 m²
SUP. ÚTIL PLANTA PRIMERA	56,99 m²
TOTAL	466,88 m²
SUP. ÚTILES CUBIERTAS	

SUPERFICIES ÚTILES	
EDIFICACIÓN SECUNDARIA 1 Y 2	
SUP. ÚTIL PLANTA SEMISÓTANO	22,12 m²
SUP. ÚTIL PLANTA BAJA	43,32 m²
SUP. ÚTIL PLANTA ASO EXT.	7,90 m²
SUP. ÚTIL PISCINA	36,83 m²
TOTAL	110,17 m²
SUP. ÚTILES CUBIERTAS	

SUPERFICIES ÚTILES	
TOTAL	577,05 m²

SUPERFICIES CONSTRUIDAS	
EDIFICACIÓN PRINCIPAL	
SUP. CONST. PLANTA SEMISÓTANO	61,29 m²
SUP. CONST. PLANTA BAJA	442,69 m²
SUP. CONST. PLANTA PRIMERA	129,79 m²
TOTAL	635,77 m²
SUP. ÚTILES CUBIERTAS	

SUPERFICIES CONSTRUIDAS	
EDIFICACIÓN SECUNDARIA 1 Y 2	
SUP. CONST. PLANTA SEMISÓTANO	27,71 m²
SUP. CONST. PLANTA BAJA	417,43 m²
SUP. CONST. PLANTA ASO EXT.	11,57 m²
SUP. CONST. PISCINA	0,00 m²
TOTAL	85,71 m²
SUP. ÚTILES CUBIERTAS	

SUPERFICIES CONSTRUIDAS	
TOTAL	722,48 m²

EXPEDIENTE PARA EL RECONOCIMIENTO DE LA SITUACIÓN DE ASIMILADO FUERA DE ORDENACIÓN (AFO), DE VIVIENDA UNIFAMILIAR AISLADA

EMPLAZAMIENTO:
POLÍGONO 39, PARCELA 52
LOMA ALCALA - ARCOS FRA, CÁDIZ

ESCALA:
1/150

PROMOTORES:
BRIGITTE ANGELINA FAIRAN
NIE: X22656353-M

GERMAN MARQUEZ RUIZ
C.A.T. N.º 2276 COCAT GADIZ

PLANO:
ACOTADO Y SUPERFICIES
EDIFICACIÓN PRINCIPAL

07
OCTUBRE 2022

