


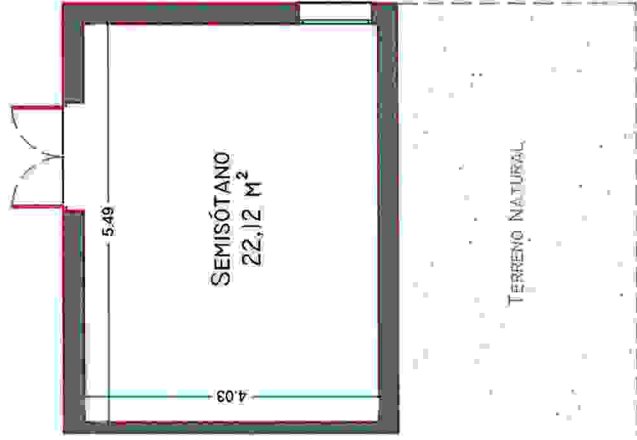
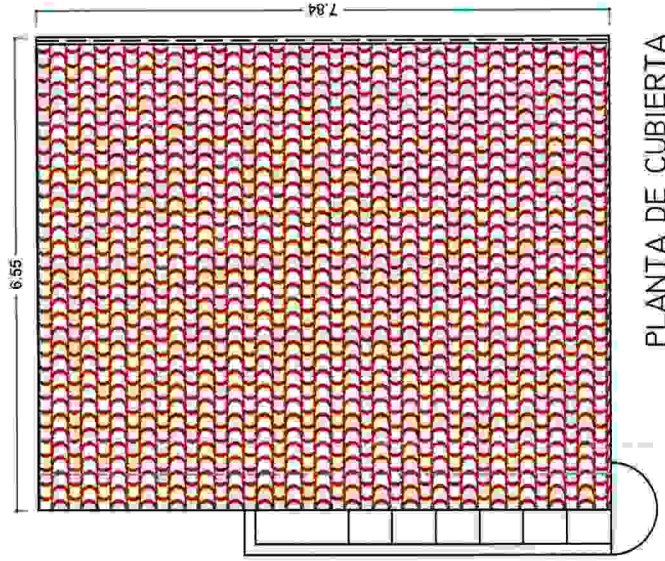
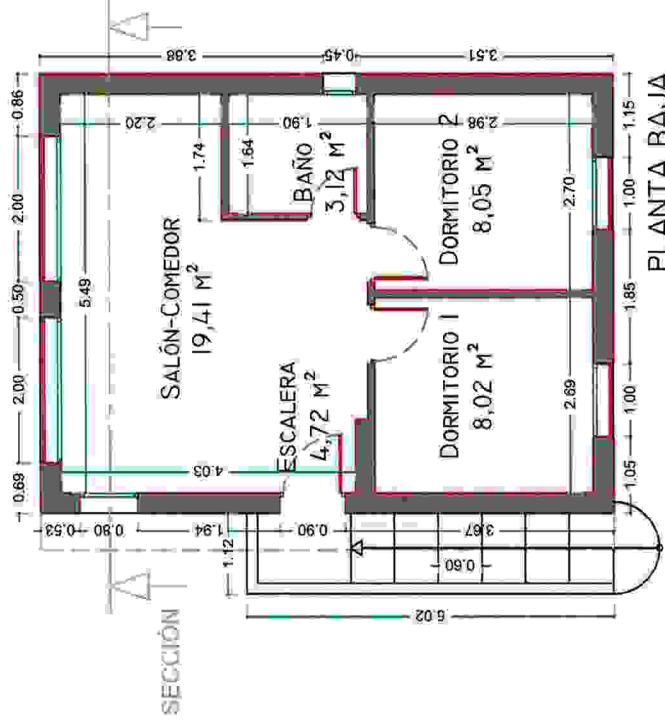


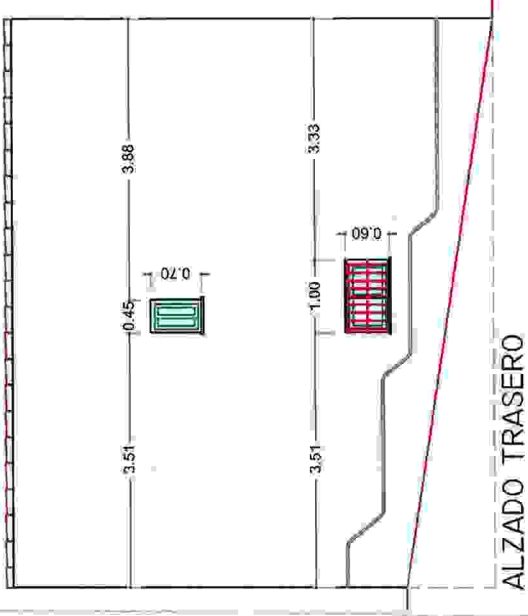



PLANTA SÓTANO

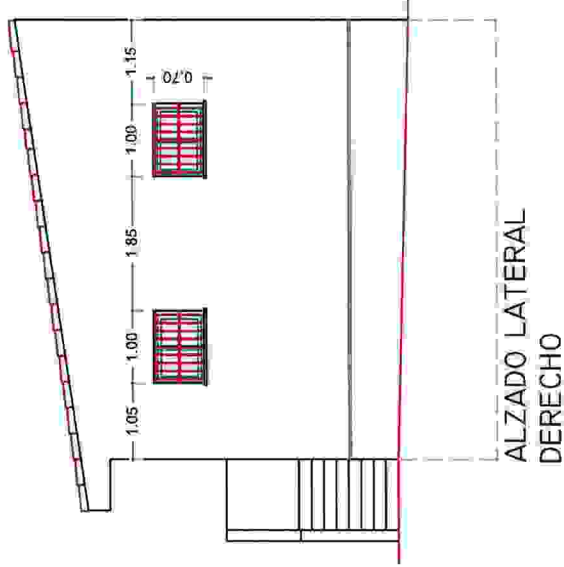

SECCIÓN

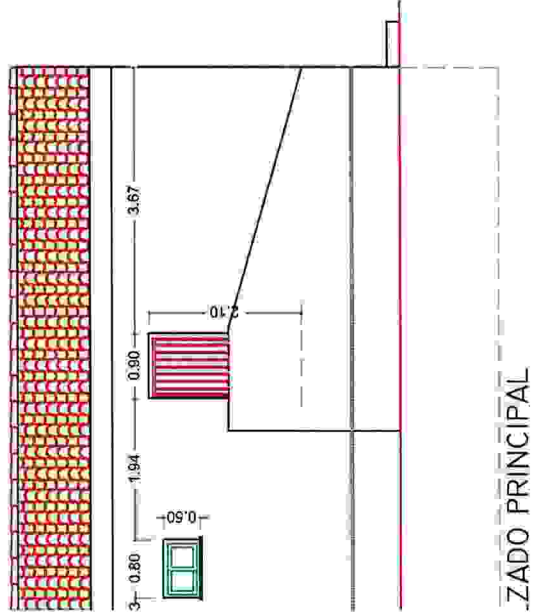

PLANTA DE CUBIERTA

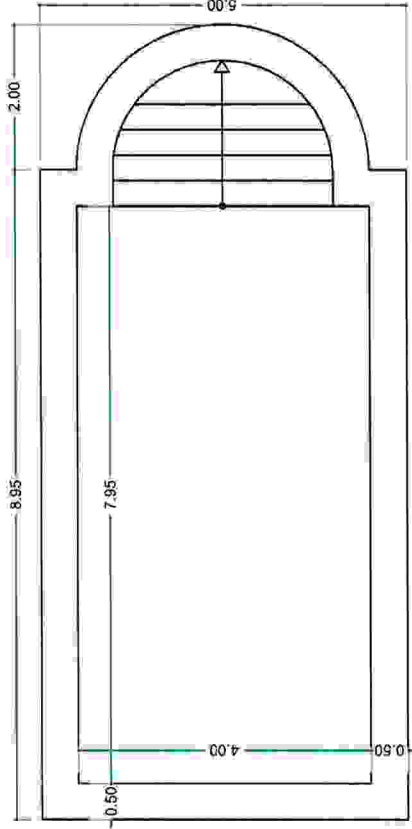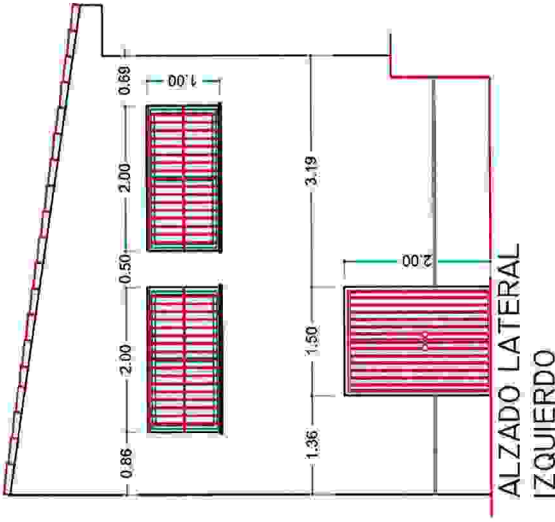

EXPEDIENTE PARA EL RECONOCIMIENTO DE LA SITUACIÓN DE ASIMILADO FUERA DE ORDENACIÓN (AFO), DE VIVIENDA UNIFAMILIAR AISLADA

EMPLAZAMIENTO:
POLÍGONO 39, PARCELA 52
LOMA ALCALA - ARCOS FRA, CÁDIZ

ESCALA:
1/100

PROMOTORES:
BRIGITTE ANGELIKA PAIRAN
NIE: X2785553-M

GERMAN MARQUEZ RUIZ
Col. No. 2276 COAHUILA DE ZARAGOZA

PLANO:
EDIFICACIÓN SECUNDARIA I
PLANTAS, SECCIÓN Y ALZADOS

13

OCTUBRE 2022